

schema placcaggi

Comune di Perdaxius Provincia CI

MANUTENZIONE STRAORDINARIA SCUOLA SECONDARIA DI PRIMO GRADO

CON REALIZZAZIONE DI COPERTURA A FALDE INCLINATE

INTERVENTI DI CUI AL BANDO ISCOL@

ANNUALITA' 2015

## Progetto definitivo/esecutivo

INTERVENTI DI MANUTENZIONE STRAORDINARIA  
SCUOLA MEDIA


NOVEMBRE 2015

Tavola 6  
scala 1:50

### Stato di progetto Interventi blocco bagni


Il Resp. dell' Area Tecnica  
Dott. Ing. Valerio MARONGIU

Progettista  
Dott. Ing. Sergio MANCOSU

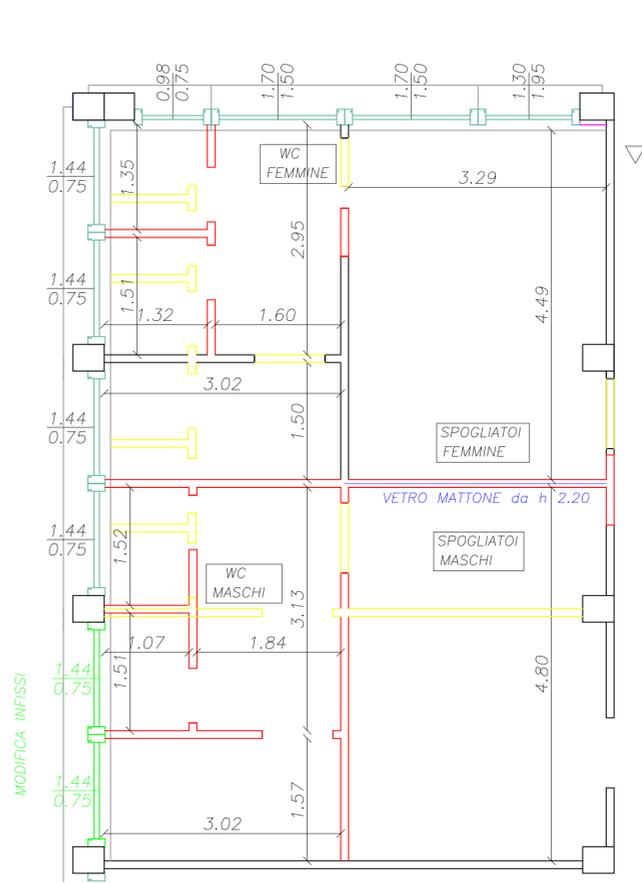


Legenda

- Murature in demolizione
- Murature in costruzione
- Murature invariate
- Infissi da modificare
- Infissi invariati
- Vetro mattone

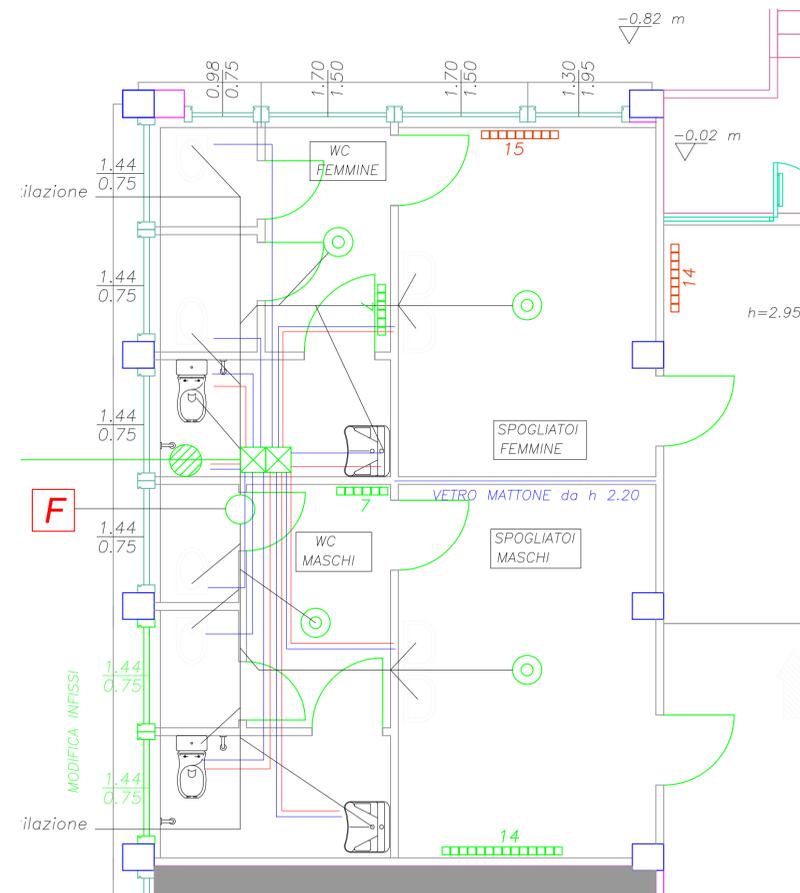

Legenda

- F Pozzetto fognario di allaccio alla rete esistente
- Pozzetto con piletta sifonata
- Pozzetto ermetico
- ▬▬▬▬▬ Ventilconvettore
- ▬▬▬▬▬ Termosifone esistente
- ▬▬▬ Boiler elettrico
- ▬▬▬ Collettore di distribuzione bagni
- Mandata acqua calda
- Mandata acqua fredda
- Ingresso acqua fredda
- Tubazione di scarico
- ▬▬▬▬▬ Termosifone ricondizionato e installato in nuova posizione

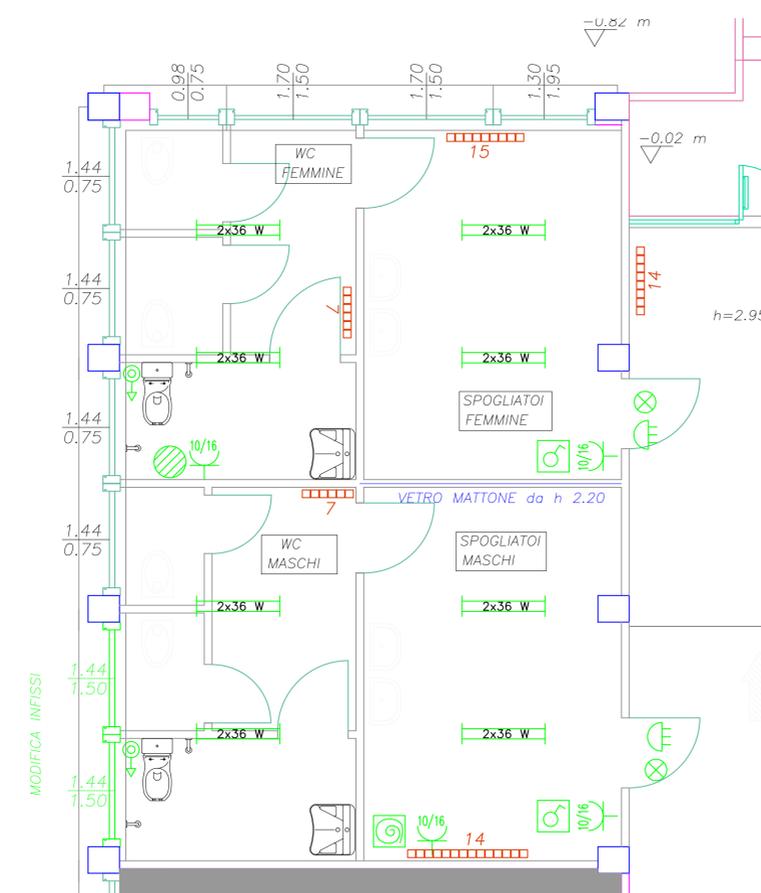

Legenda

- ▬▬▬▬▬ Plafoniera 2 x 36
- Interruttore unipolare
- Presa 10/16 A bi passo
- Q/G Quadro generale esistente
- Nodo principale di terra esistente
- Pulsante a tirante
- ▬▬▬ Boiler elettrico
- ▬▬▬ Segnalatore ottico acustico
- ▬▬▬ Aspiratore tipo vortice