

Comune di Perdaxius Provincia CI

MANUTENZIONE STRAORDINARIA SCUOLA SECONDARIA DI PRIMO GRADO

CON REALIZZAZIONE DI COPERTURA A FALDE INCLINATE

INTERVENTI DI CUI AL BANDO ISCOL@

ANNUALITA' 2015

Progetto definitivo/esecutivo

INTERVENTI DI MANUTENZIONE STRAORDINARIA
SCUOLA MEDIA



NOVEMBRE 2015

Tavola 7
scala 1:200

Stato di progetto
Pianta coperture con linea vita

Il Resp. dell' Area Tecnica
Dott. Ing. Valerio MARONGIU

Progettista
Dott. Ing. Sergio MANCOSU

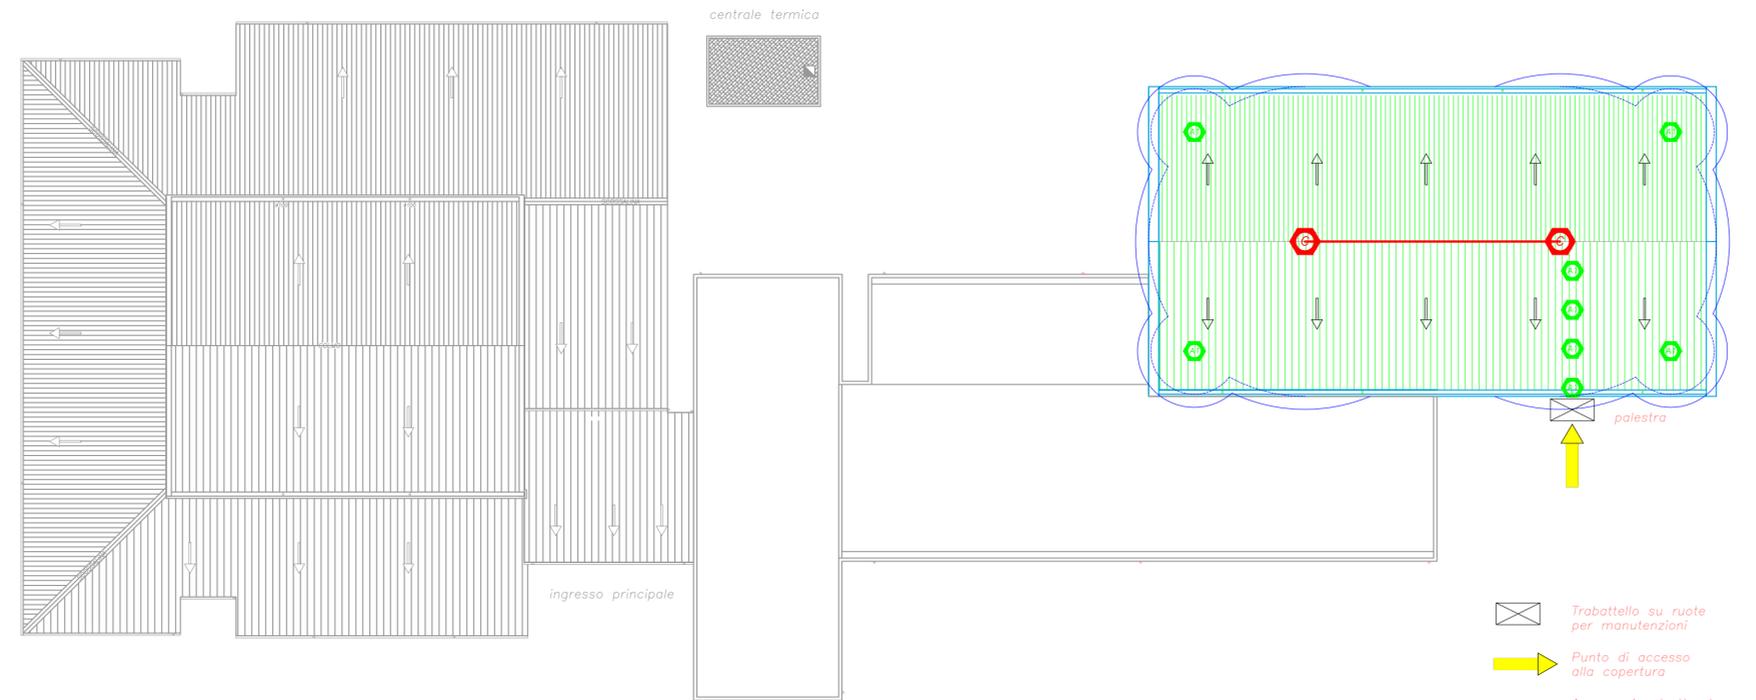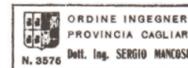

-  Trabattello su ruote per manutenzioni
-  Punto di accesso alla copertura
-  Ancoraggio strutturale classe C UNI EN 795 max 3 operatori
-  Ancoraggio strutturale classe A1 UNI EN 795 deformabile max 1 operatore
-  Limite area calpestabile in trattenuta
-  Limite area raggiungibile in trattenuta
-  Linea flessibile orizzontale

 Area da coprire in progetto

Pianta coperture scala 1:200