

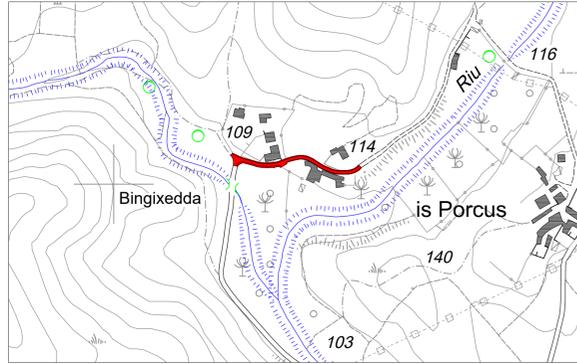
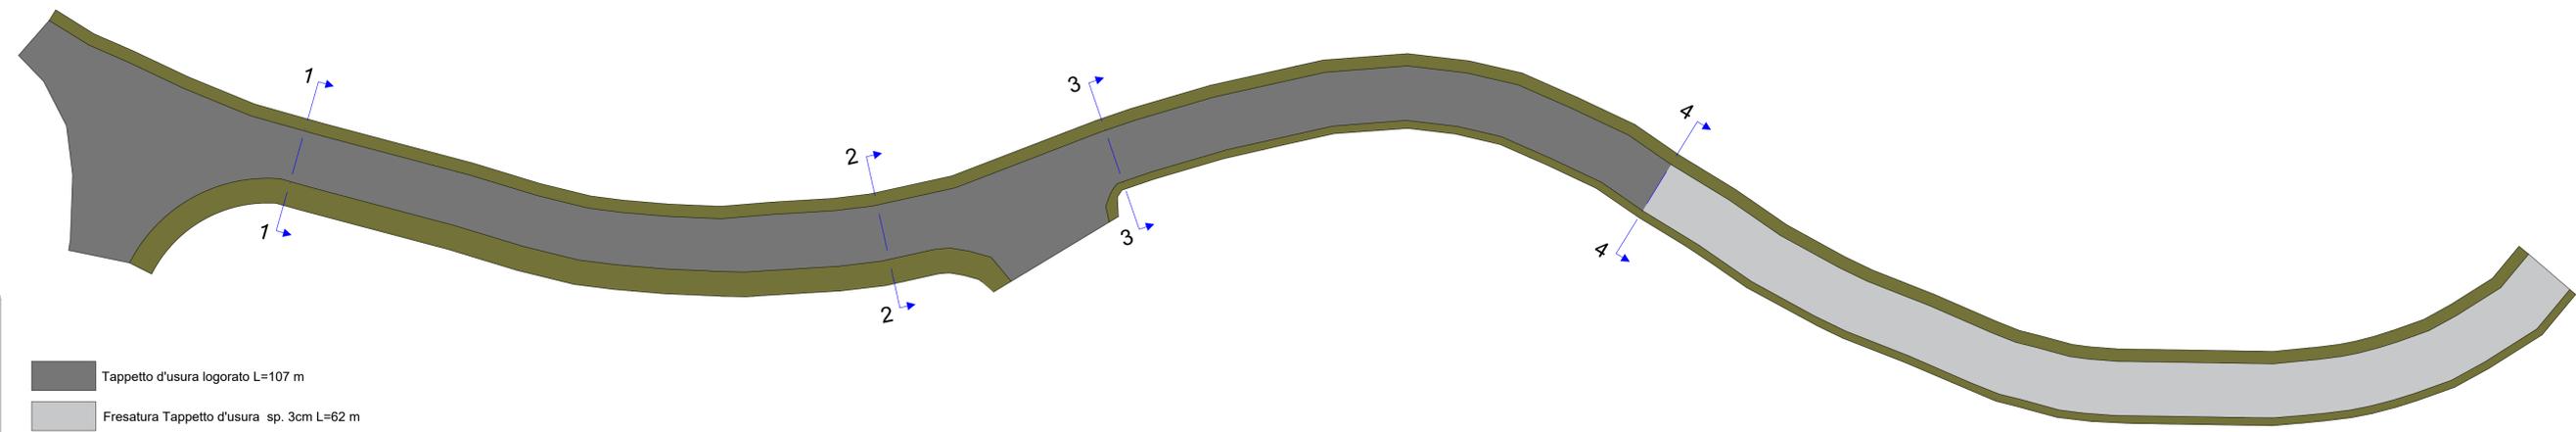
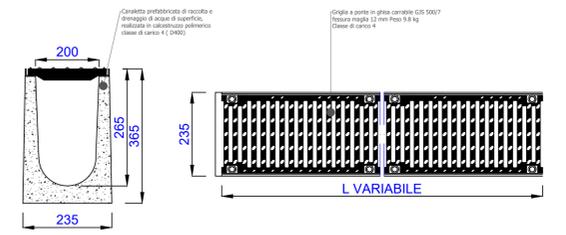





IMMAGINE SATELLITARE  
inquadramento - Scala 1:1000

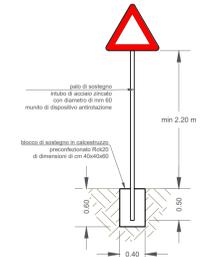

STRALCIO PIANO DI VOLO AEROFOTOGGRAMMETRICO  
Planimetria d'inquadramento - Scala 1:4000

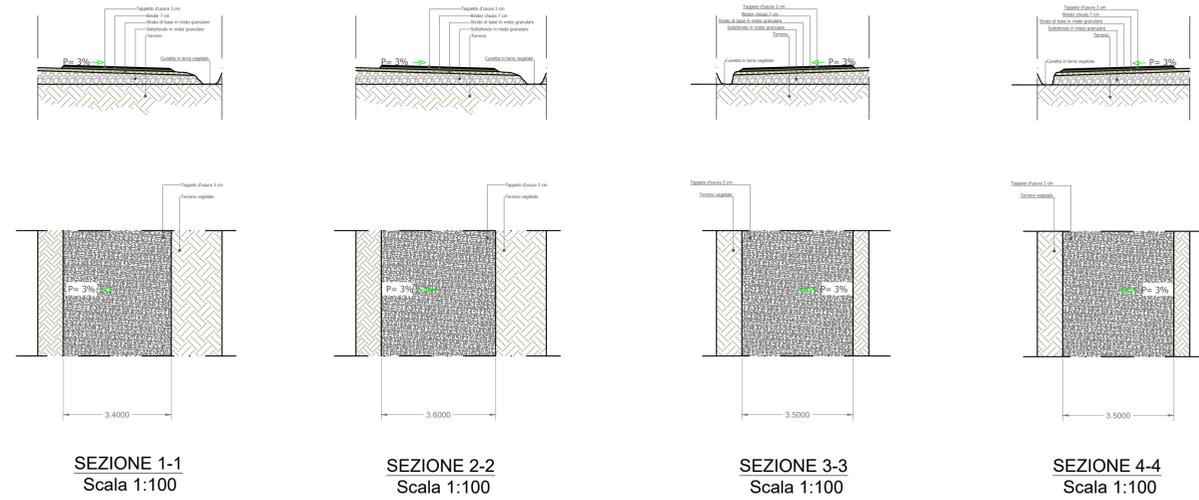

- Tappeto d'usura logorato L=107 m
- Fresatura Tappeto d'usura sp. 3cm L=62 m
- Cunette

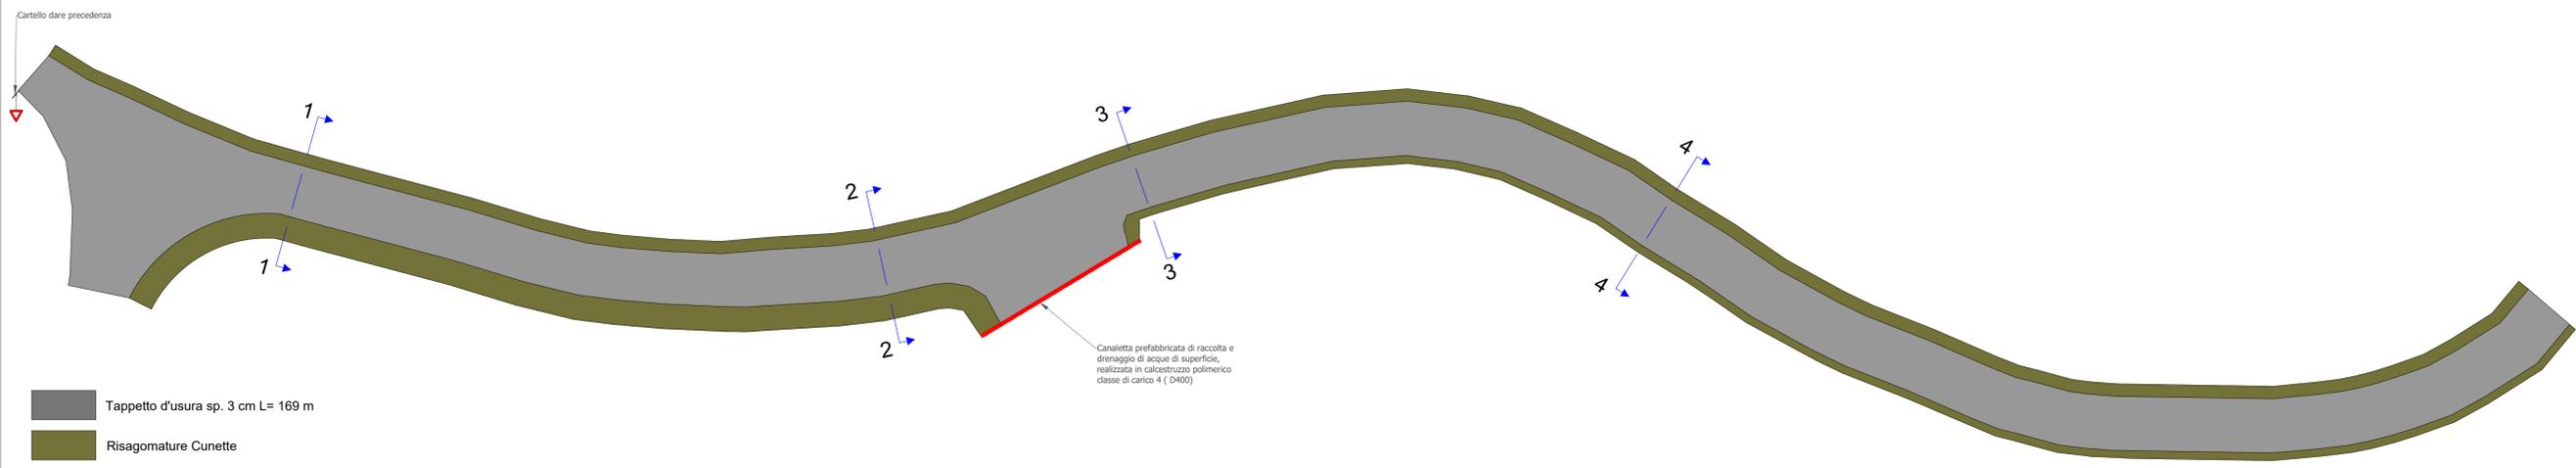

- Tappeto d'usura sp. 3 cm L= 169 m
- Risagomature Cunette

COMUNE DI PERDAXIUS  
Provincia Del Sud Sardegna

LR 22.11.2021 n. 17, art. 4, co.  
Interventi di interesse regionale e locale  
Programma per la "Manutenzione e miglioramento viabilità"  
allegato 4, Tabella D. DGR n. 18/85 del 10/06/2022.  
Manutenzione e miglioramento  
viabilità del centro urbano di Perdaxius  
CUP C45F22001600002 - CIG ZE33741AD2

Committente:



COMUNE DI PERDAXIUS  
Provincia Del Sud Sardegna  
UFFICIO TECNICO - SETTORE LAVORI PUBBLICI  
Via Aldo Moro, 1 - 09010 Perdaxius (SU) C.81002390920  
Pec: tecnico@pec.comune.perdaxius.ci.it

PROGETTO DEFINITIVO ESECUTIVO

INTERVENTI TRATTO 1: BINGIXEDDA

Progettista  
Dott. Ing. Massimiliano Trogu

Responsabile Unico del Procedimento  
Ing. Paolo Meloni

TAVOLA

2

Data: Giugno 2022  
Rev.01 Giugno 2023