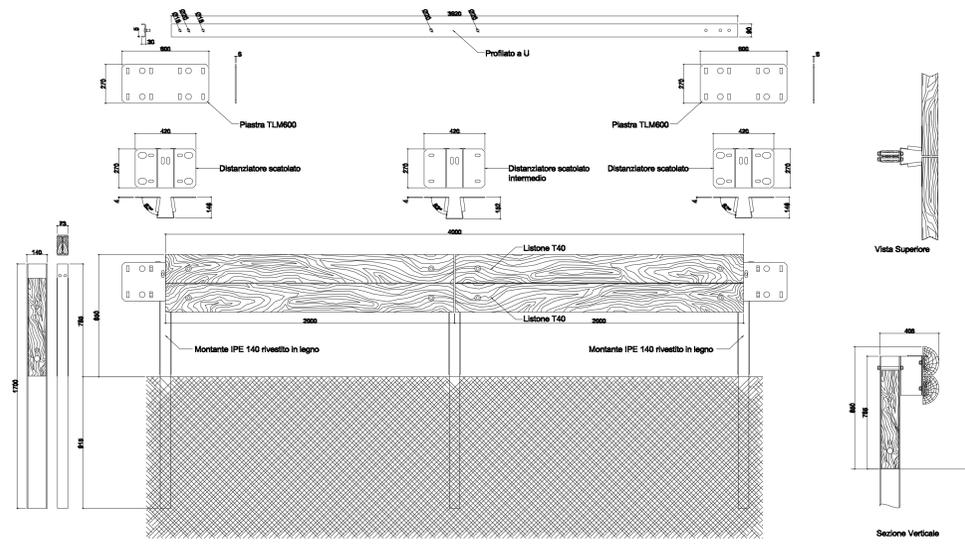


STRALCIO PIANO DI VOLO AEROFOTOGRAMMETRICO
Planimetria d'inquadratura - Scala 1:4000

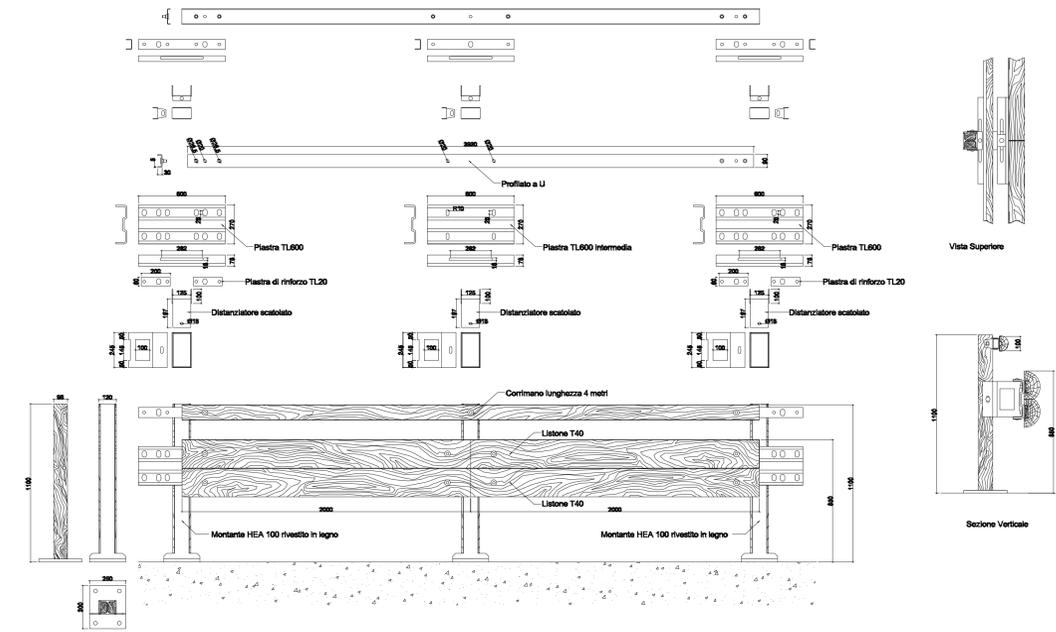


IMMAGINE SATELLITARE
Inquadratura - Scala 1:2000



CLASSE H2 BORDO LATERALE - BARRIERA 2 ONDE LEGNO E ACCIAIO

DETTAGLIO BARRIERA LATERALE
Scala 1:20



CLASSE H2 BORDO PONTE - BARRIERA 3 ONDE LEGNO E ACCIAIO

DETTAGLIO BARRIERA BORDO PONTE
Scala 1:20

COMUNE DI PERDAXIUS
Provincia Del Sud Sardegna

LR 22.11.2021 n. 17, art. 4, co.
Interventi di interesse regionale e locale
Programma per la "Manutenzione e miglioramento viabilità"
allegato 4, Tabella D, DGR n. 18/85 del 10/06/2022.
Manutenzione e miglioramento
viabilità del centro urbano di Perdaxius


CUP C45F22001600002 - CIG ZE33741AD2

Committente:
COMUNE DI PERDAXIUS
Provincia Del Sud Sardegna
UFFICIO TECNICO - SETTORE LAVORI PUBBLICI
Via Aldo Moro, 1 - 09010 Perdaxius (SU) C.81002390920
Pec: tecnico@pec.comune.perdaxius.ci.it

PROGETTO DEFINITIVO ESECUTIVO

INTERVENTI TRATTO 6 e 8: VIA MOLINO E VIA GRAMSCI

Progettista: Dott. Ing. Massimiliano Trogu
Responsabile Unico del Procedimento: Ing. Paolo Meloni

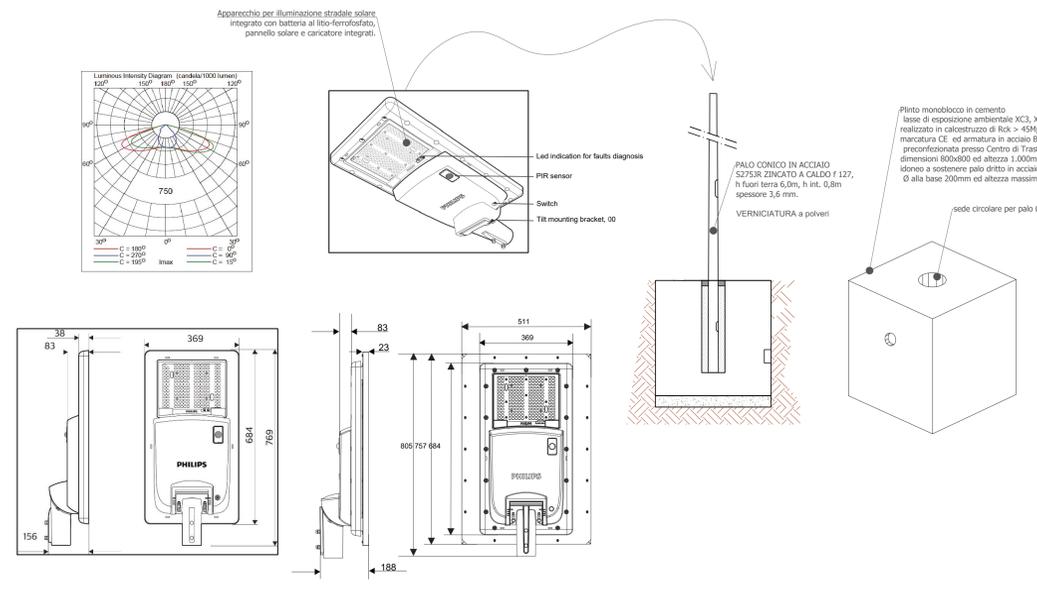

DETTAGLIO PALO ILLUMINAZIONE SOLARE



DETTAGLIO BARRIERA BORDO PONTE



DETTAGLIO BARRIERA LATERALE