



Nome File : Planimetria		Directory : E:\PROGETTI\Vigo Antonio\PP	
Tavolo : n° 04		Titolo : PLANIVOLUMETRICO	
Scala: 1:500		Data: Febbraio 2002	

PROGETTO DEFINITIVO


Foglio		0	1	0	Mappale
Ubicazione		Zona Artigianale			
Zona Urban.		" D "			
Titolo Progetto :		Piano Insediamenti Produttivi			

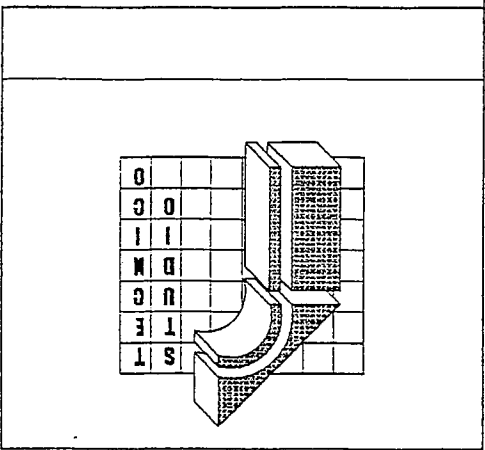

Autore del Progetto		Ing. VIGO ANTONIO	Via Dante n. 31 CALASSETTA
---------------------	--	-------------------	----------------------------

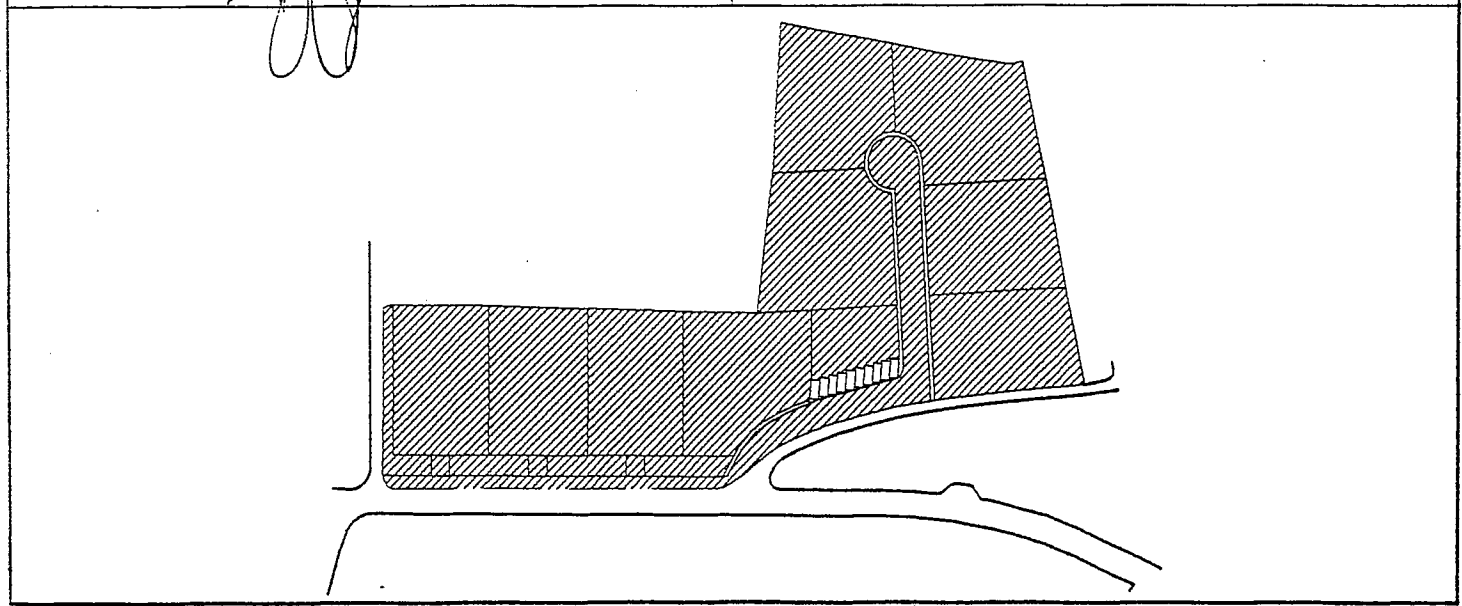

COMUNE DI PERDAXIUS
PROVINCIA DI GALLIARI

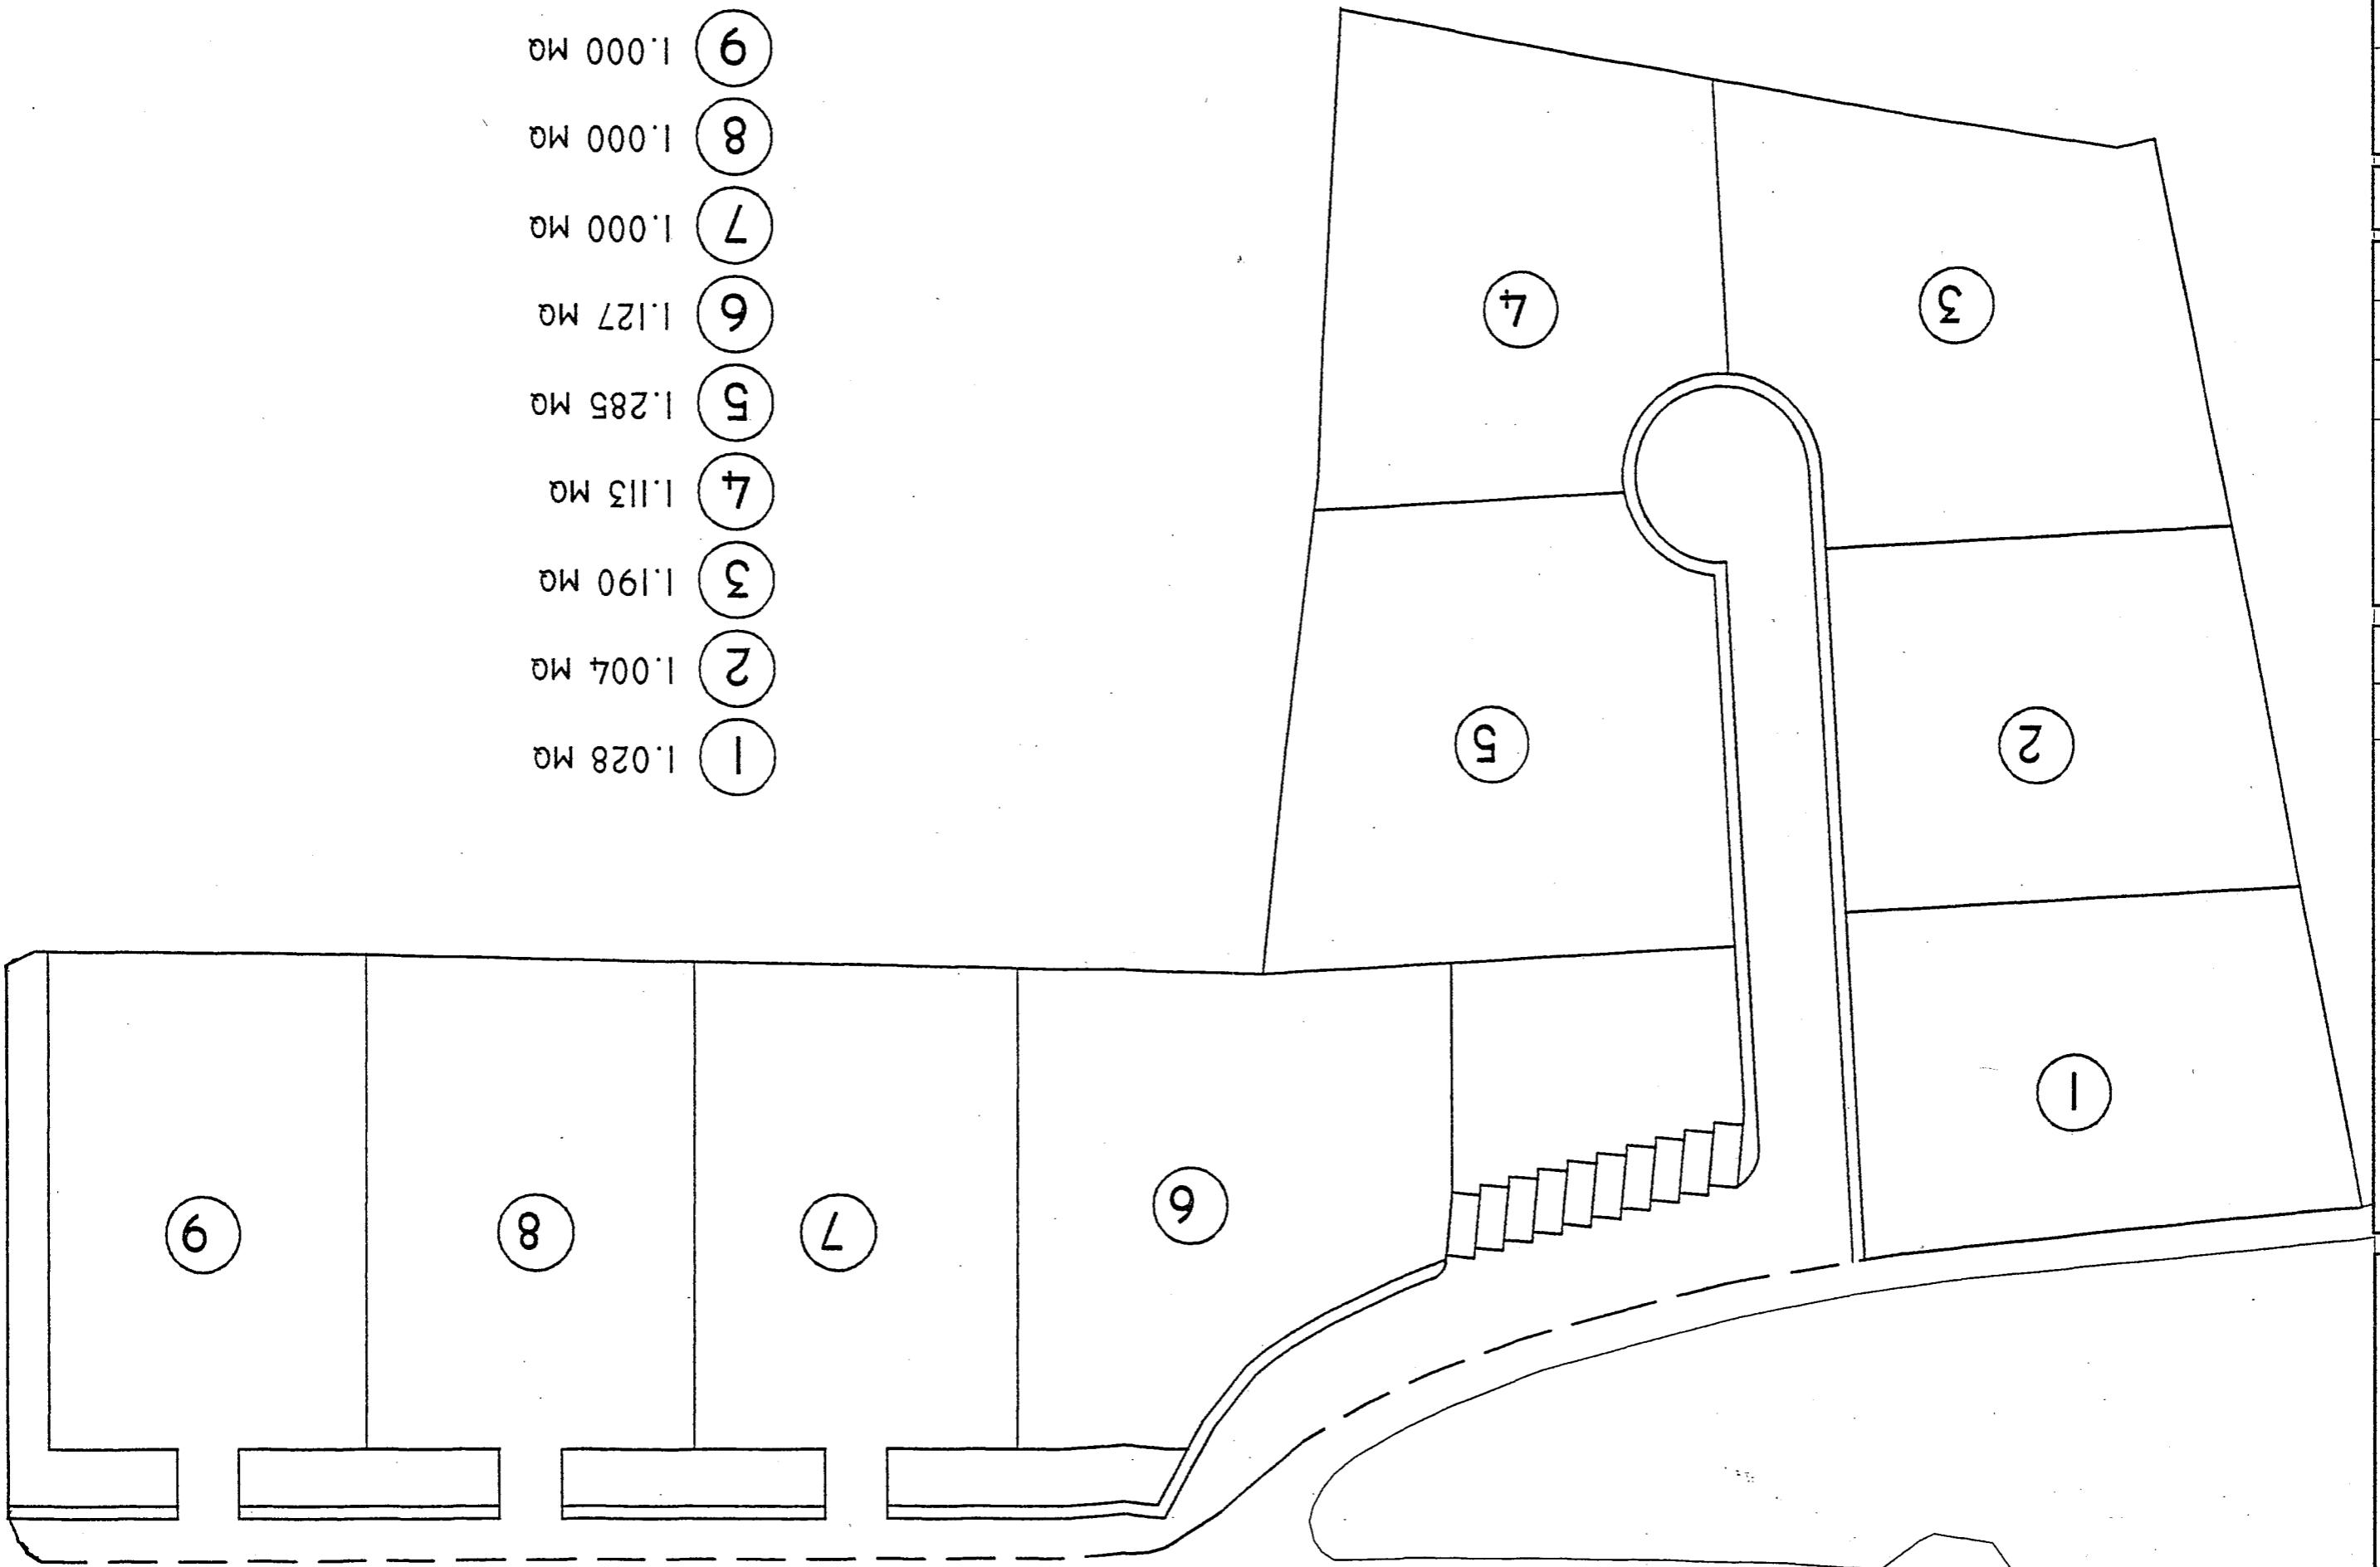

- ① 1.028 MA
- ② 1.004 MA
- ③ 1.190 MA
- ④ 1.113 MA
- ⑤ 1.285 MA
- ⑥ 1.127 MA
- ⑦ 1.000 MA
- ⑧ 1.000 MA
- ⑨ 1.000 MA

ID: 1-500
 ID: febbraio 2002

